






13-17 BOULEVARD RAYMOND POINCARÉ
Oxygène 12 - 14 RUE PIERRE GRANDE
94170 - LE PERREUX SUR MARNE



ANTIN RÉSIDENCES
59, rue de Provence
7 5 0 0 9 P A R I S
Tél : 01 49 95 37 37



AFC ARCHITECTURE
29, rue Du Surmelin
7 5 0 2 0 P A R I S
Tél : 01 43 61 20 51

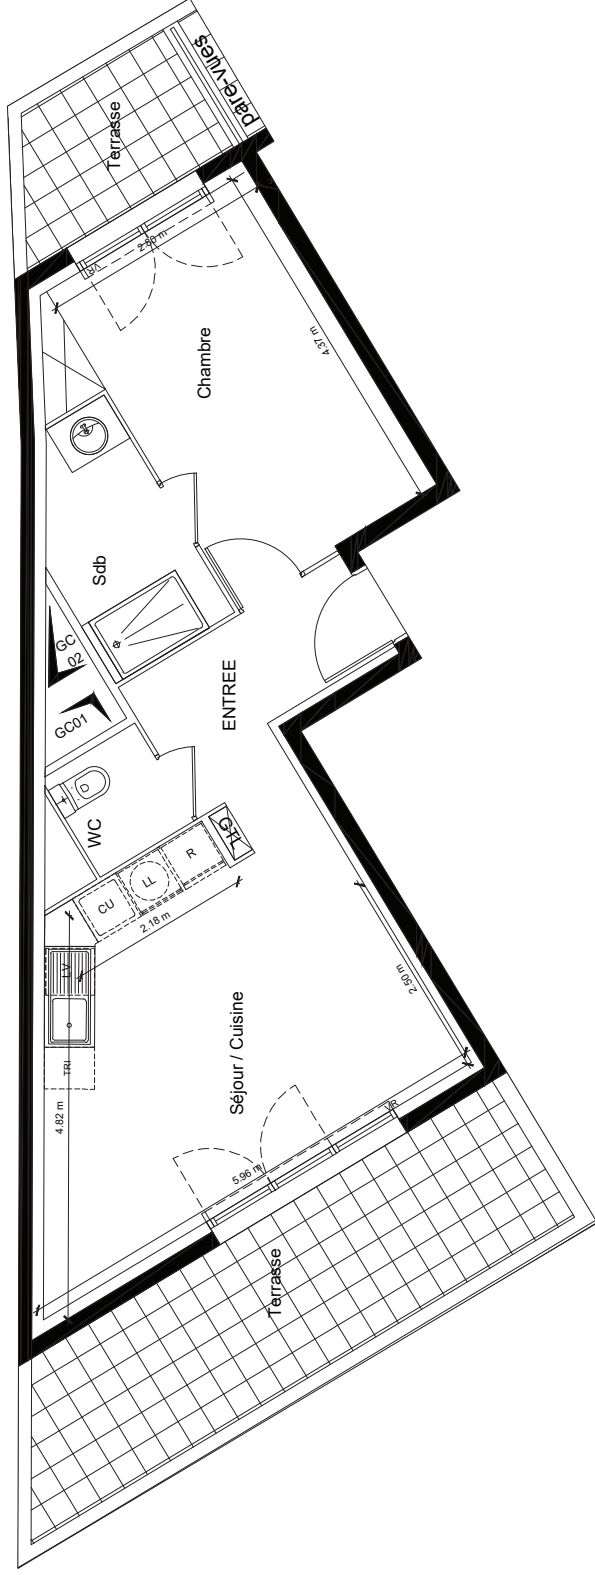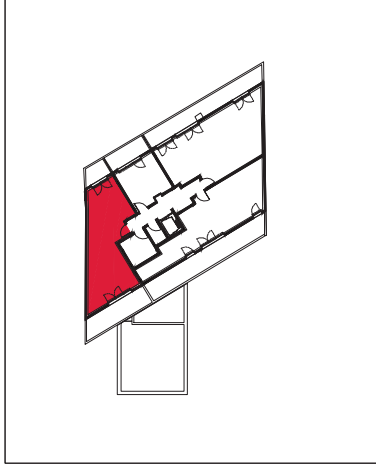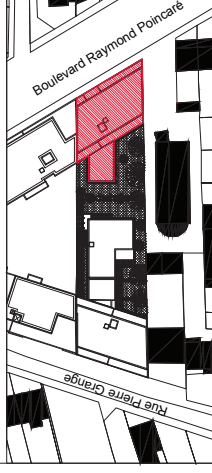

Appartement	Type	Niveau	Bâtiment
361	T2	R+6	C

TABLEAU DE SURFACES	
SURFACE HABITABLE	
Entrée	4,7 m ²
Séjour / Cuisine	19,2 m ²
Chambre 1	13,0 m ²
SdD	4,4 m ²
WC	1,8 m ²
TOTAL	43,1 m ²
TERRASSE 1	13,3 m ²
TERRASSE 2	4,0 m ²

LEGENDE :

Portes-fenêtres

Fenêtres

Jour de souffrance

Portes-fenêtres

Fenêtres

Jour de souffrance

LL : lave-linge

LV : lave-vaisselle

R : réfrigérateur

CU : plaques de cuisson

GTL : Tableau électrique

Coffre volets roulants

Garde-corps

VR : Volets Roulants

H = 1,8 m

Int.

Ext.

SEUILS :

NOTA :

- Plan de vente en l'état d'achèvement.
- Ce plan peut subir des modifications pour des raisons de construction ou d'urbanisme.
- Les côtes, les surfaces, les solides ou retombés de poutres sont donnés sous réserve des imprécisions techniques ou des tolérances d'exécution.
- Les éléments de cuisine en pointillés figurent à titre indicatif l'emplacement des branchements. Ils ne sont pas à l'échelle.
- La surface des placards est comprise dans celle de la pièce à laquelle ils sont rattachés.